


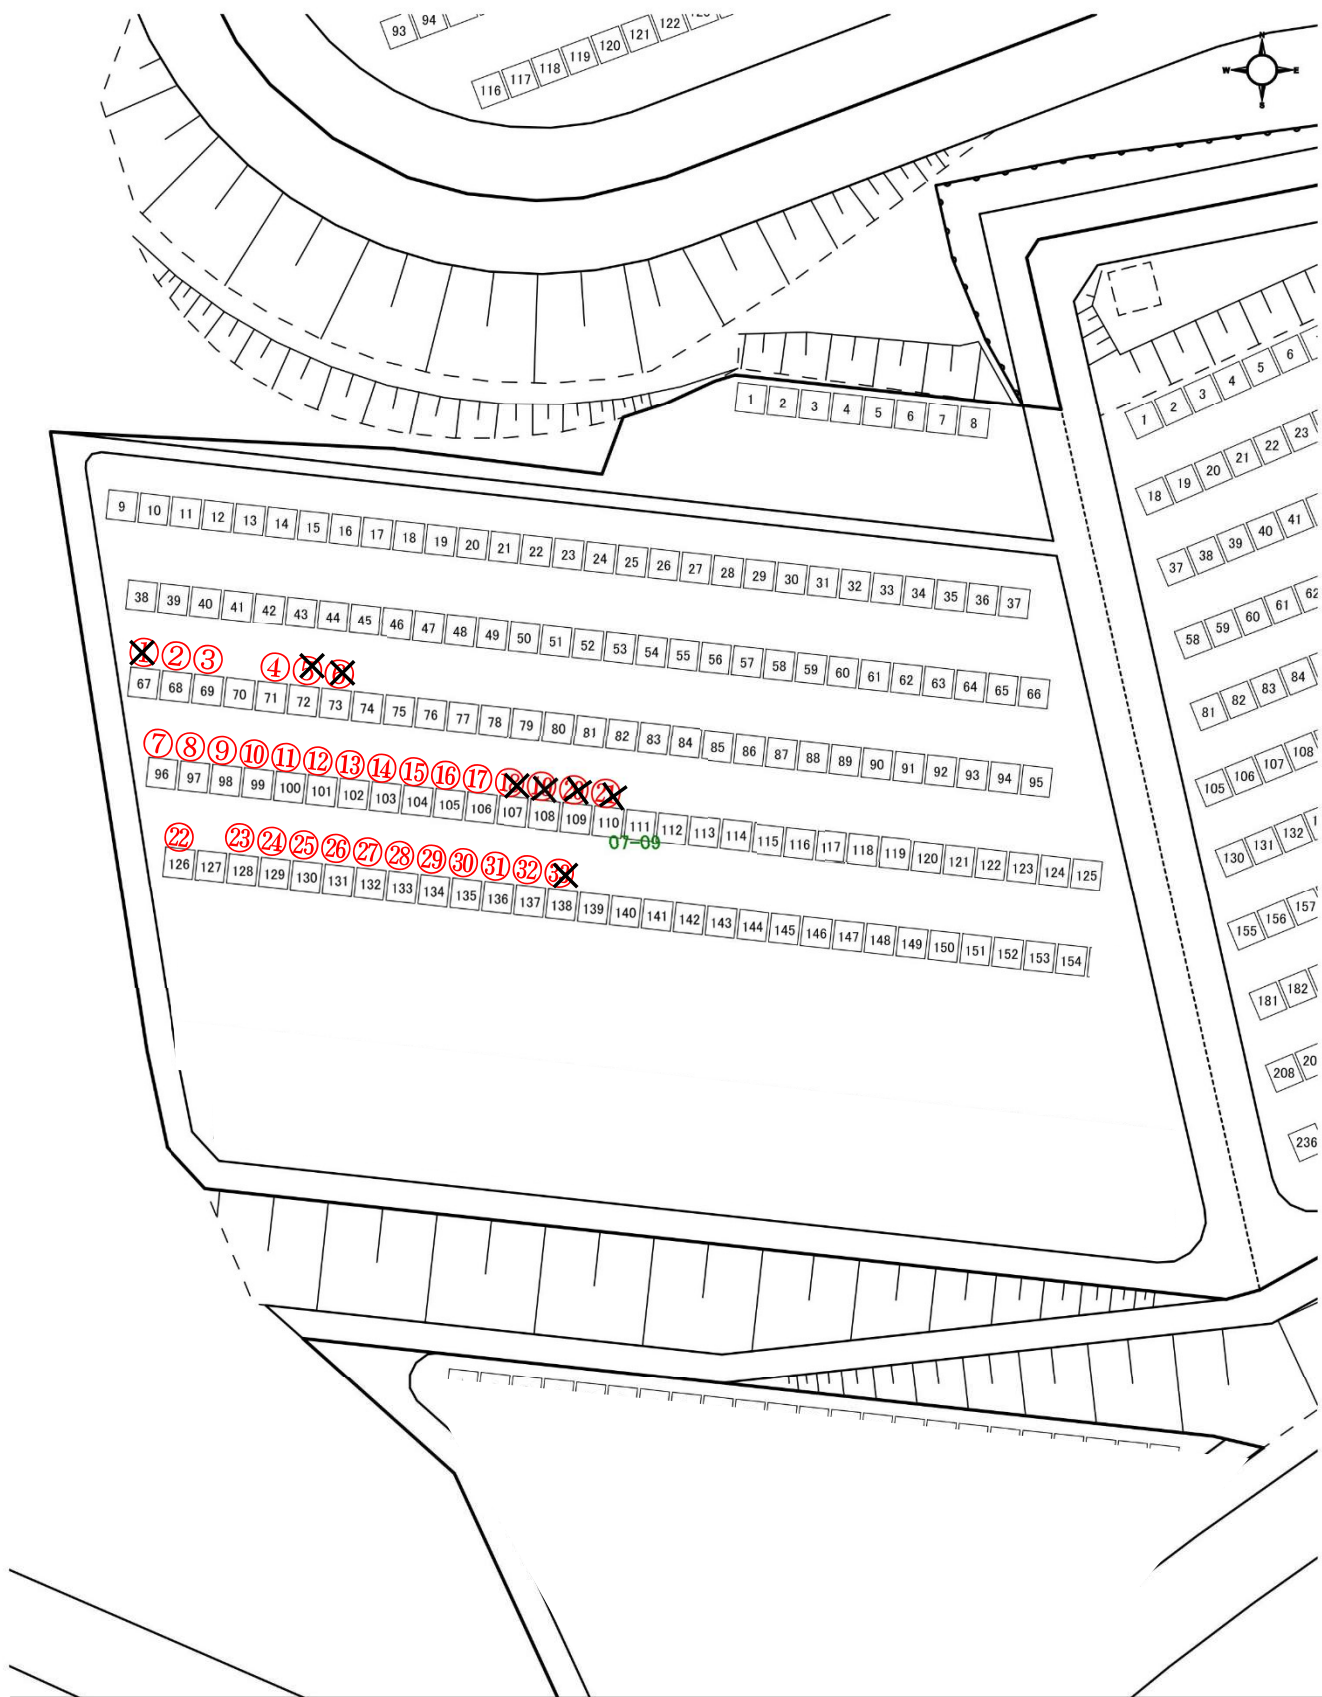

中山霊園 第7号聖域 第9号聖地（4㎡）募集墓所 配置図