


# 中山霊園返還墓所配置図

令和8年4月1日現在

面積	募集区画数
4.0㎡	24
6.0㎡	58
9.0㎡	19
12.0㎡	7
16.0㎡	4
合計	112

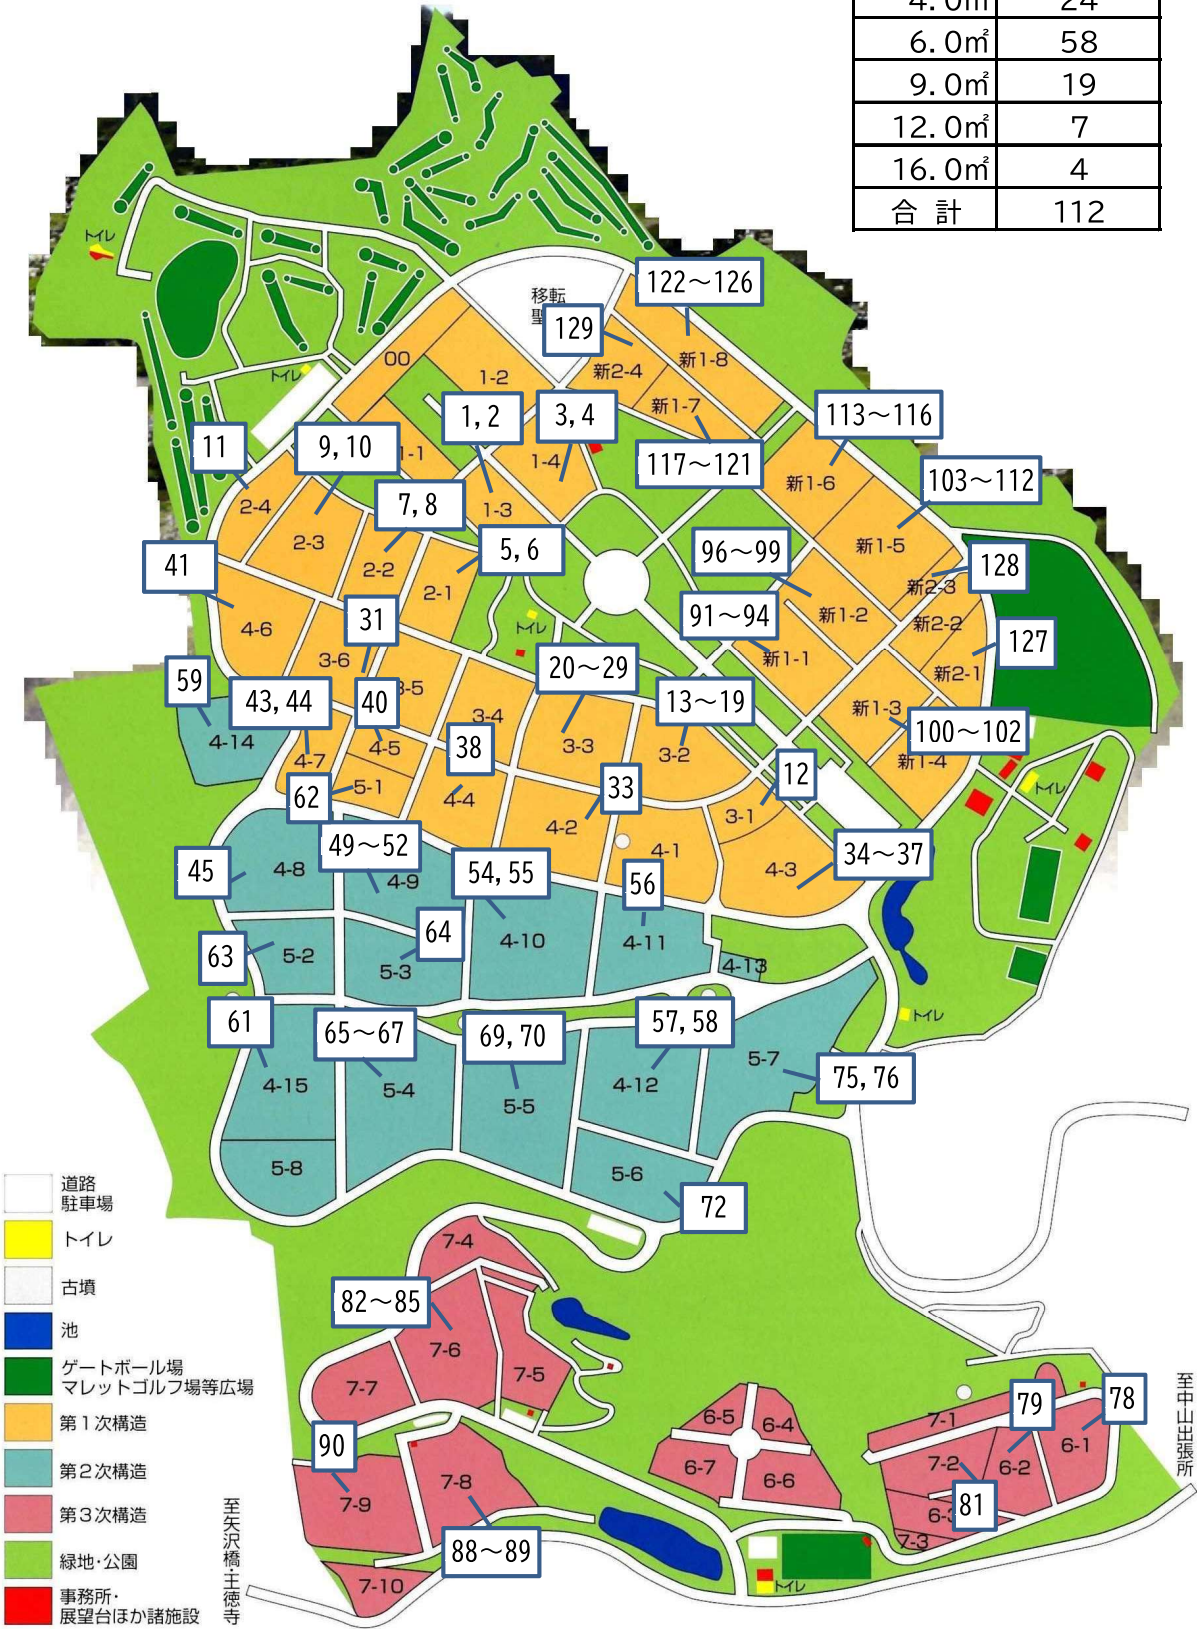

- 道路  
駐車場
- トイレ
- 古墳
- 池
- ゲートボール場  
マレットゴルフ場等広場
- 第1次構造
- 第2次構造
- 第3次構造
- 緑地・公園
- 事務所・  
展望台ほか諸施設